

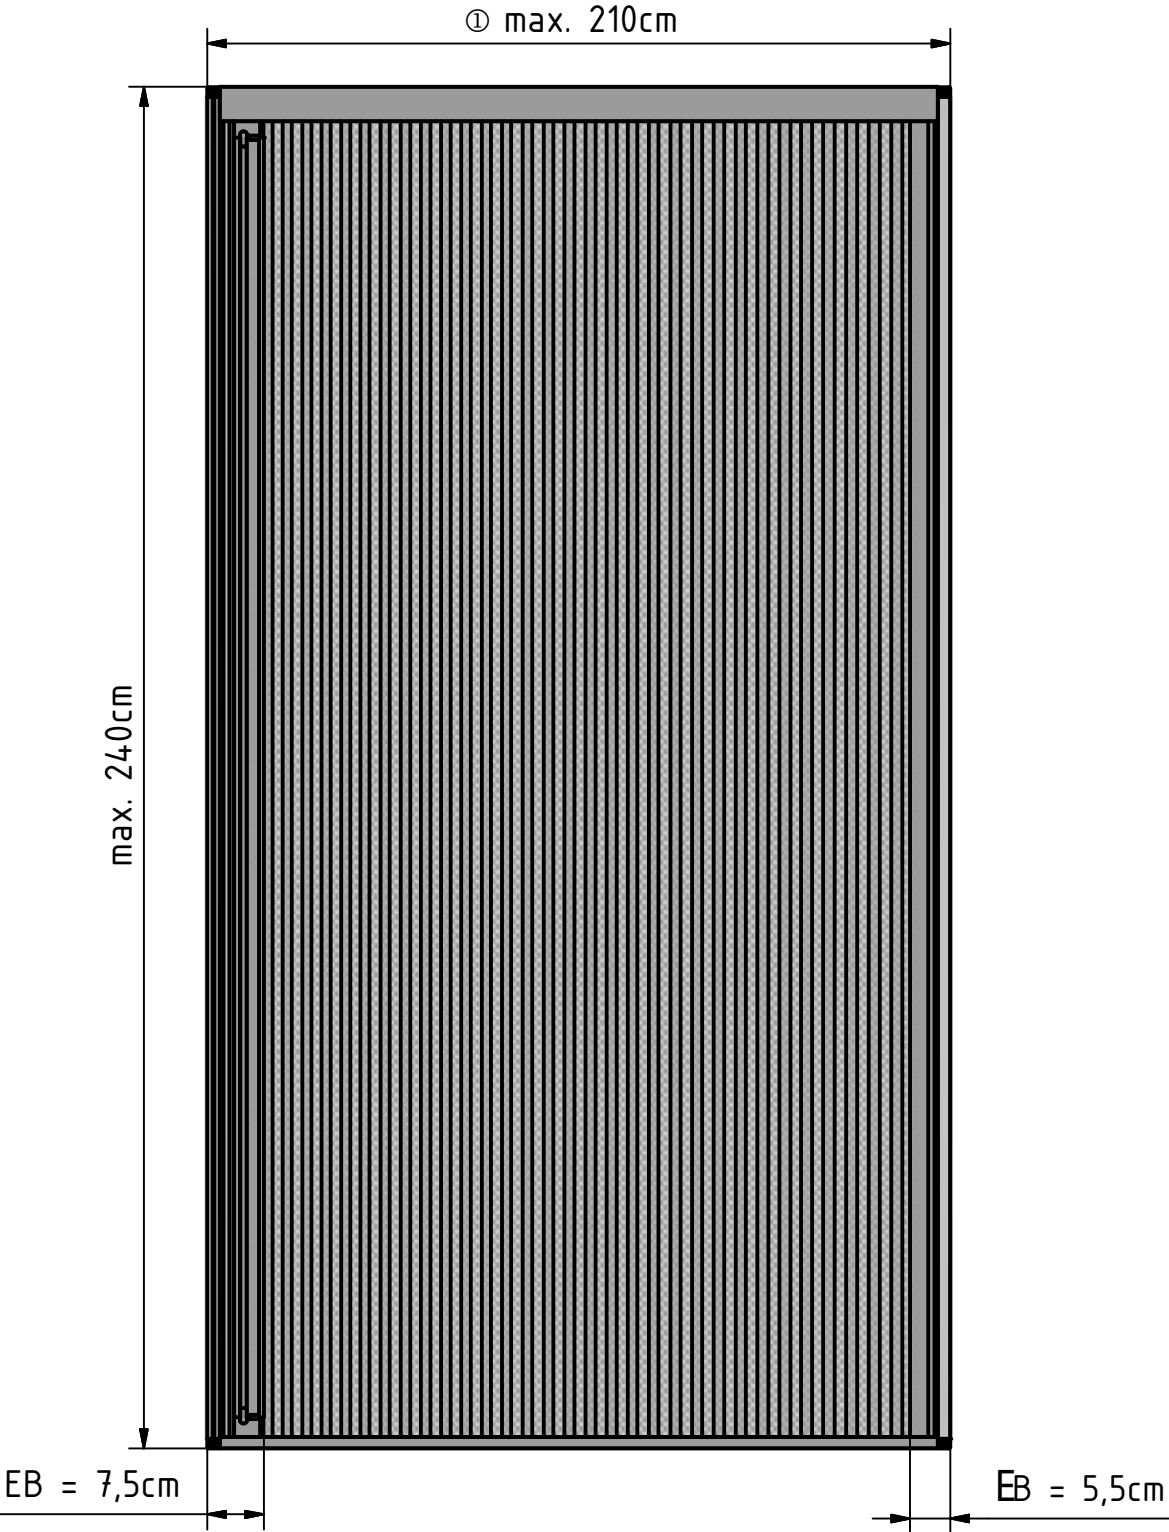


Übersicht Plissee Element (Abmaße)


Ansicht Plissee geschlossen

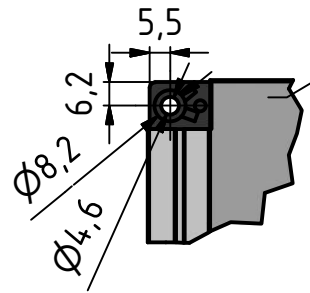

Seitenansicht

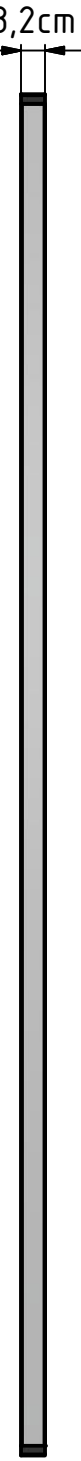


Befestigung auf die Leibung
oder z.B. Fensterrahmen.
Empfohlene Schrauben für
Montage auf den
Fensterrahmen=
Senkschrauben 4,5x30

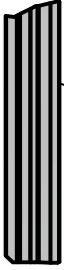

Befestigung des senkrechten
Rahmenprofils in der Leibung

Ansicht Plissee offen

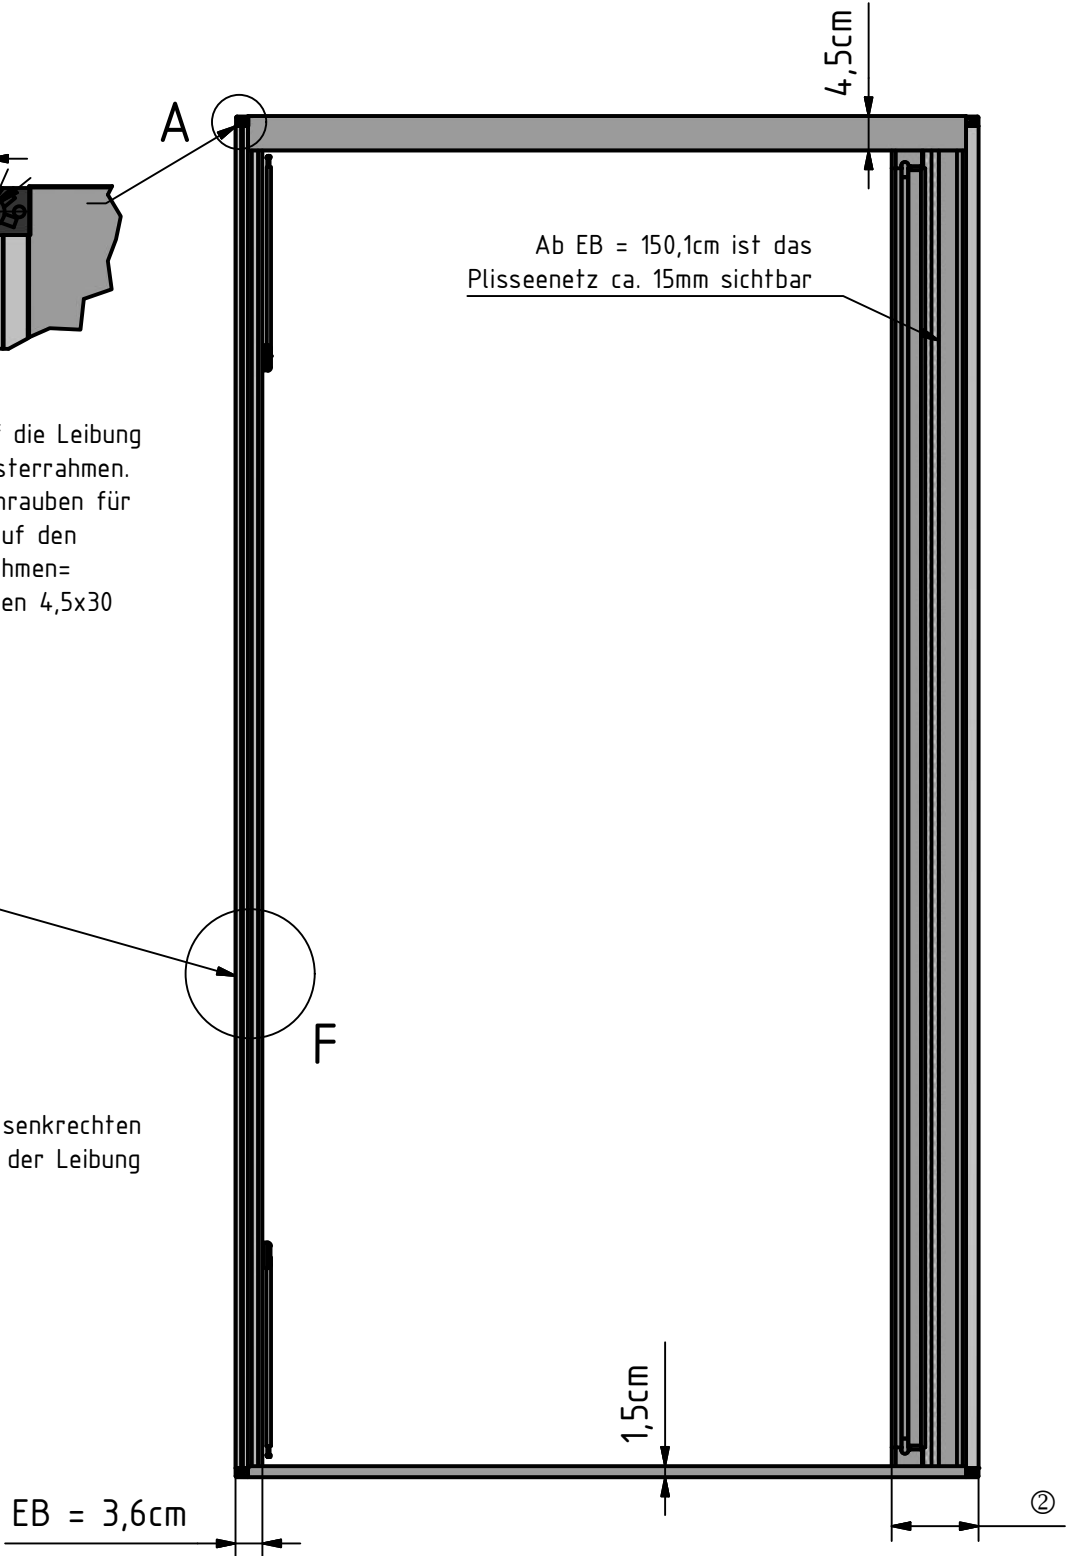

Maße ohne Bezeichnungen in mm

- ① als Doppelflügel EB 420,00cm möglich
- ② 0,00cm bis 150cm Kammerprofil groß u. Plissee klein EB = ca. 95mm
150,1cm bis 210cm Kammerprofil groß u. Plissee groß EB = ca. 115mm

Legende:
EB = Elementbreite

| | | | | | | | | | |
|--------|--------------|------------|--|-------------|-----------|-------------------------------|--|---|--|
| ALUKON | | | | (Zul. Abw.) | (Oberfl.) | Maßstab: 1 : 10 | | (Gewicht) - | |
| | | | | | | (Material) | | | |
| | | | | (Menge) 1 | | | | Benennung: Übersicht Plissee Element | |
| | Datum | Name | | Art. Nr.: | | | | | |
| | Gezeichnet | 13.11.2018 | | schaller | | Zeichnungsnr.: AL-001016-- | | 1 | |
| | Kontrolliert | | | | | | | 1 | |
| | Genehmigt | | | | | | | | |
| | | | | | | | | | |
| | | | | | | | | | |
