



Detailanschluss oben

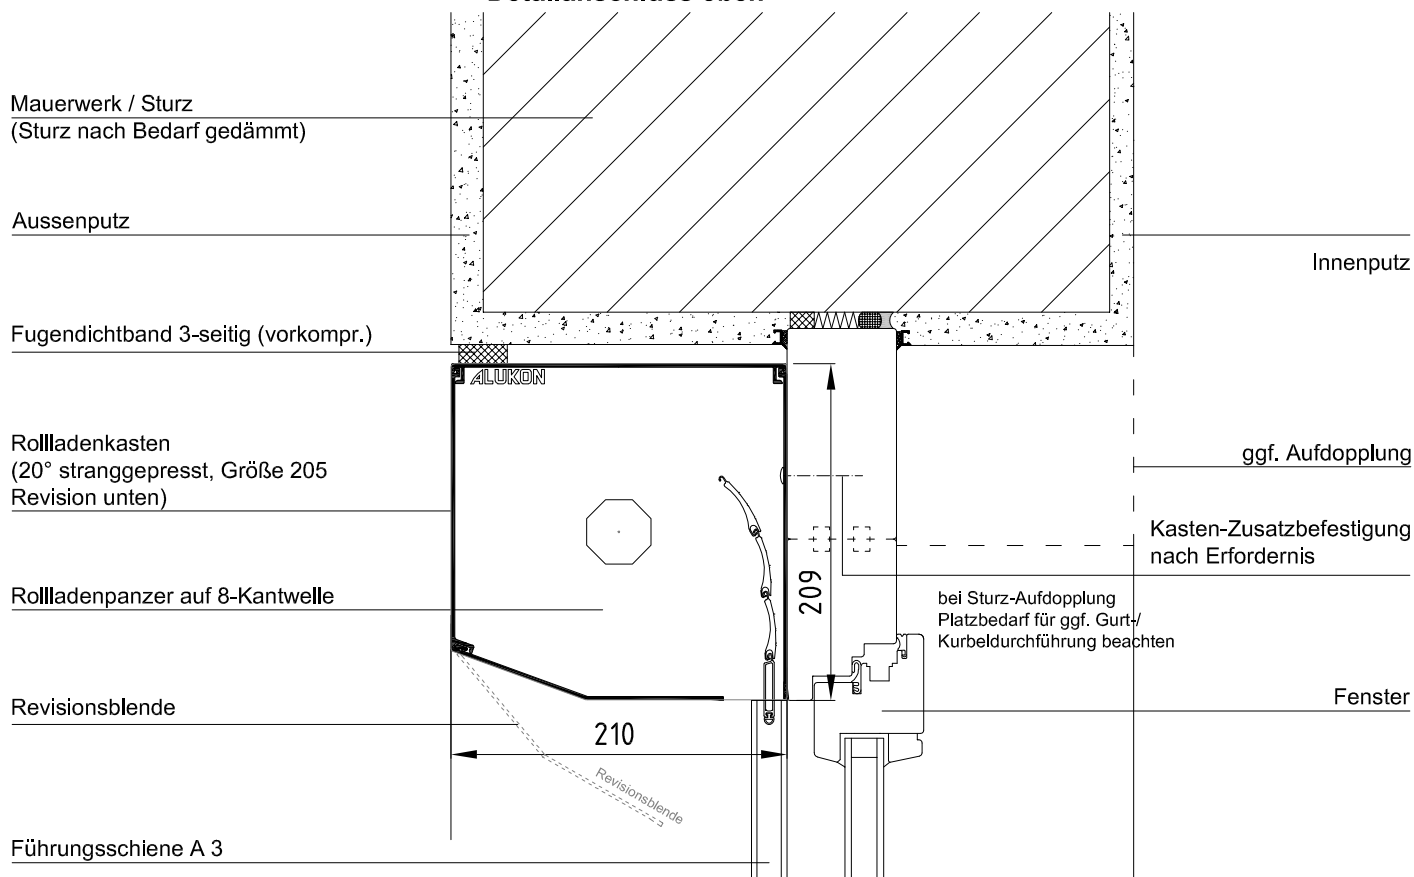

Platzbedarf für ggf. überstehenden
Wetterschenkel am unteren
Fensteranschluss beachten.

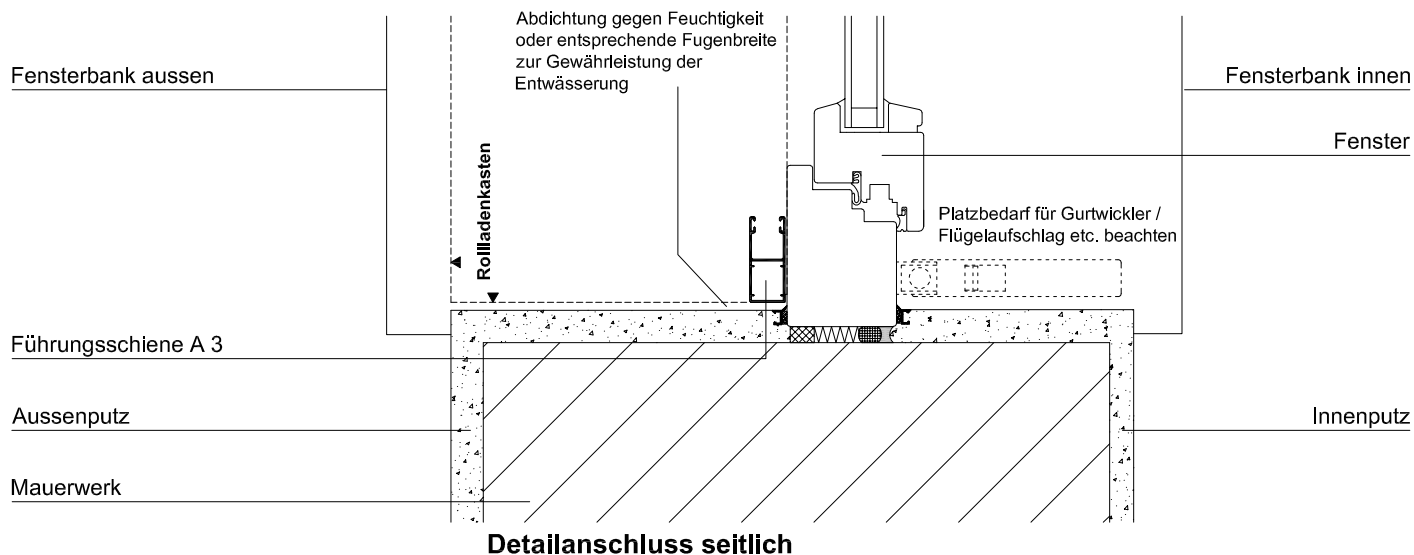

Detailanschluss seitlich

Maße in mm

Vorbaulement 205 Kasten strang. 20°
Revision unten

Ausführung: ohne Insektenschutz

Größe 205

Stand: 06-2014

ALUKON

Diese Prinzipskizze dient in erster Linie zur Darstellung der Produkte der Firma ALUKON.
Je nach Einbausituation sowie technischen, statischen und bauphysikalischen
Anforderungen und Vorschriften sind Bauwerk und Anschlüsse entsprechend anzupassen.
Verbindungs- und Befestigungsmittel sind nicht dargestellt.
(aus produktionstechnischen Gründen sind geringfügige Maßabweichungen möglich)